
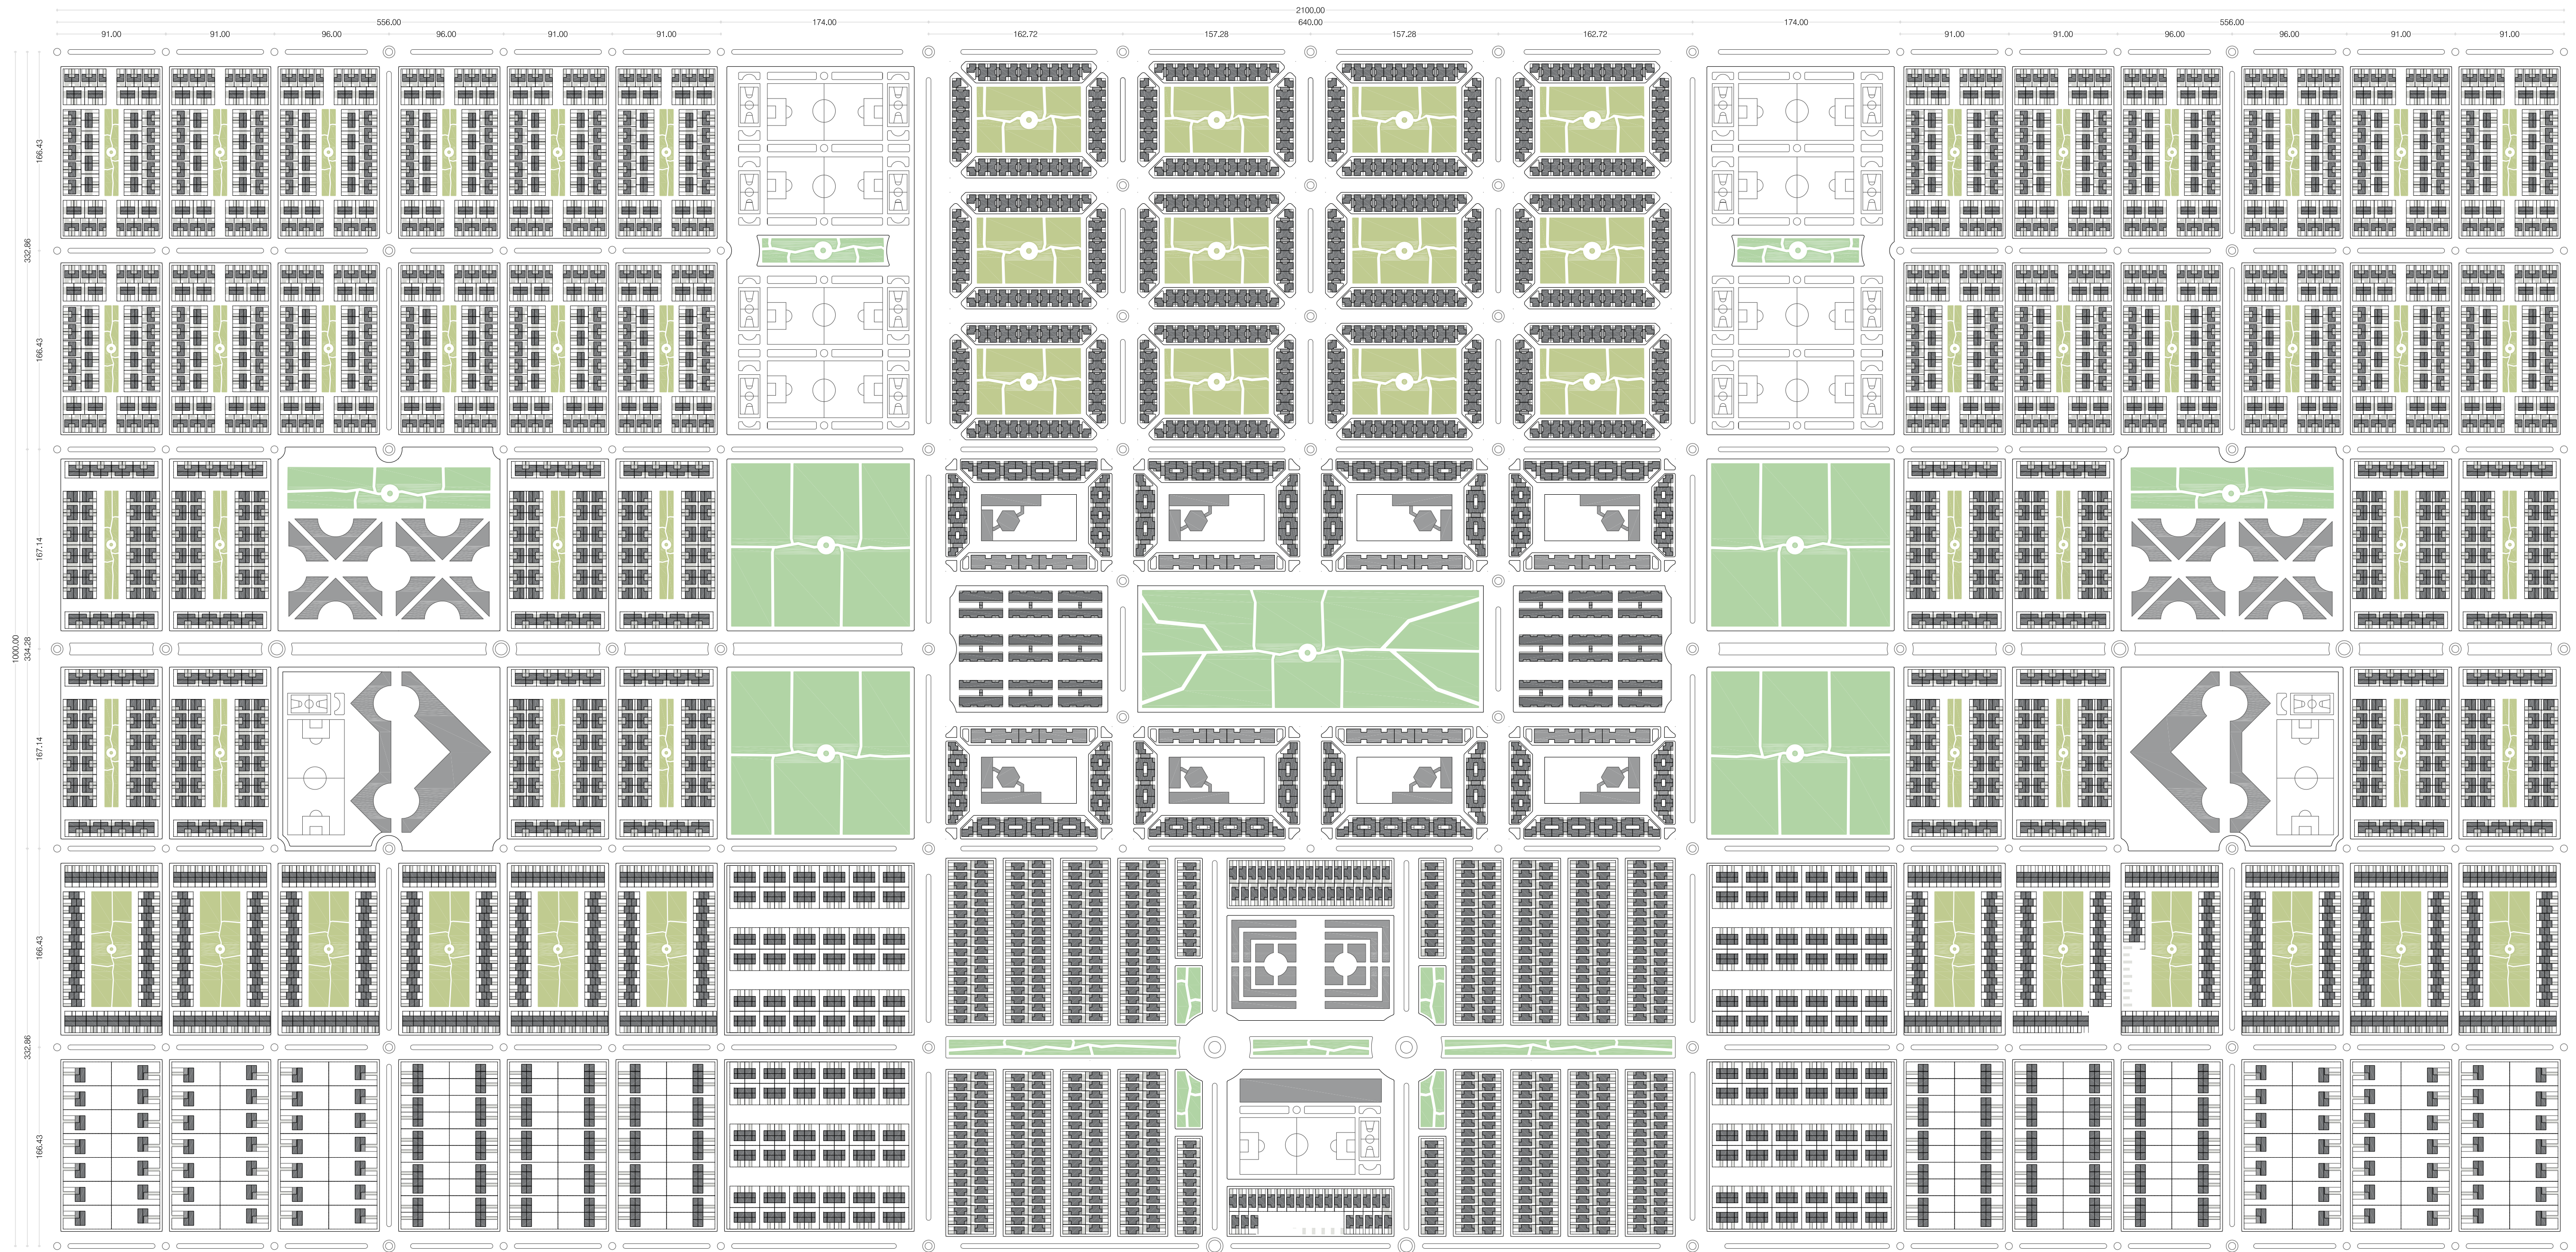
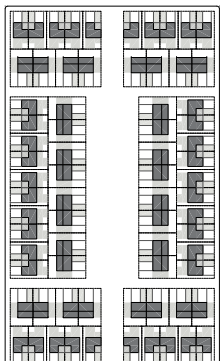
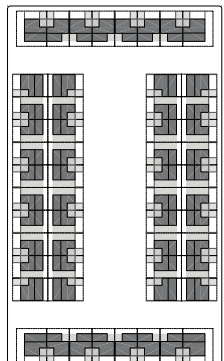
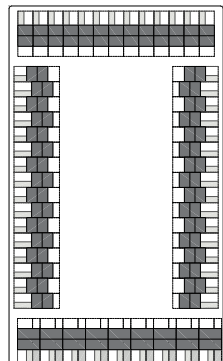
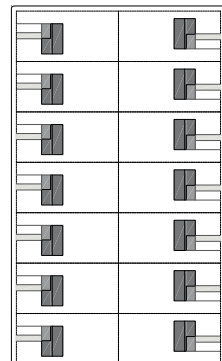
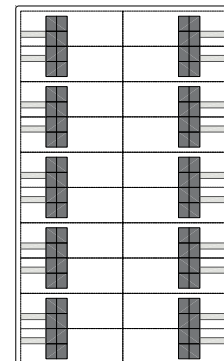
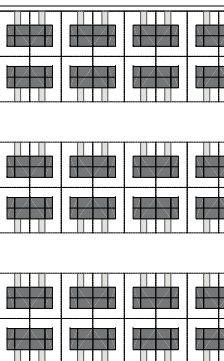
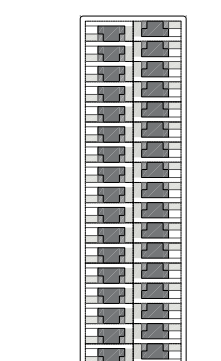
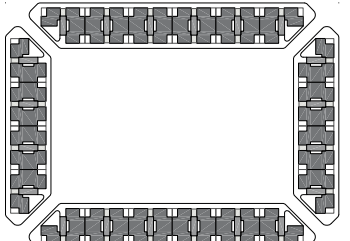
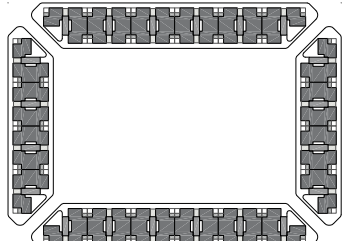
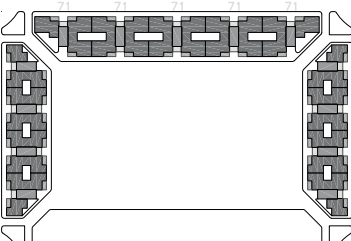
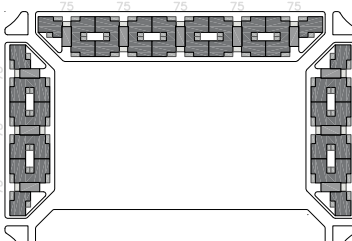


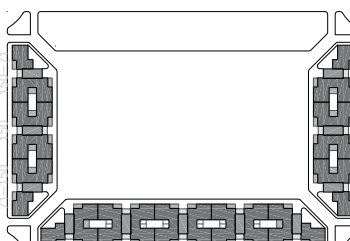

VIVIENDAS UNIFAMILIARES

						
Viv. Pareadas: 29m2 y 36m2	Viv. Pareadas: 44-59.9-68.7m2	Viv. Adosadas: 50-75-100m2	Viviendas Unifamiliares: 177m2	Viviendas Pareadas: 150m2	Viviendas Pareadas: 125m2	Viviendas Unifamiliares: 52m2
Vivienda tipo 29: 40 uds parcela - parcela 109m2	Vivienda tipo 44: 32 uds parcela - parcela 120m2	Vivienda tipo 50: 13 uds parcela - parcela 109m2	Vivienda tipo 177: 14 uds 2 parcelas - parcela 810m2	Vivienda tipo 150: 20 uds 2 parcelas - parcela 567m2	Vivienda tipo 125: 72 uds 2 parcelas - parcela 225m2	Vivienda tipo 52: 34 uds parcela - parcela 152m2
Vivienda tipo 36: 32 uds parcela - parcela 135m2	Vivienda tipo 59.9: 12 uds parcela - parcela 126m2	Vivienda tipo 75: 9 uds parcela - parcela 126m2				Vivienda tipo 52: 10 uds parcela - parcela 132m2
	Vivienda tipo 68.7: 12 uds 1 parcela - parcela 126m2	Vivienda tipo 100: 32 uds 2 parcelas - parcela 108m2				
Nº AGRUPACIONES	Nº AGRUPACIONES	Nº AGRUPACIONES	Nº AGRUPACIONES	Nº AGRUPACIONES	Nº AGRUPACIONES	Nº AGRUPACIONES
24 uds.	16 uds.	12 uds.	6 uds.	6 uds.	4 uds.	18+4 uds.
Total Viviendas 29m2	Total Viviendas 44m2	Total Viviendas 50m2	Total Viviendas 177m2	Total Viviendas 150m2	Total Viviendas 125m2	Total Viviendas 52m2
960 uds	512 uds	156 uds	84 uds	120 uds	288 uds	652 uds
Total Viviendas 36m2	Total Viviendas 59.9m2	Total Viviendas 75m2				
768 uds	192 uds	108 uds				
27.848m2						
	Total Viviendas 68.7m2	Total Viviendas 100m2				
	192 uds	384 uds				

BLOQUES DE VIVIENDAS EN ALTURA

				
Viviendas de 47m2	Viviendas de 50m2	Viviendas de 53.5m2 y 71m2	Viviendas de 75m2	Viviendas de 71m2 y 150m2
Edificaciones de Baja + 3 alturas	Edificaciones de Baja + 3 alturas	Edificaciones de Baja + 3 alturas	Edificaciones de Baja + 3 alturas	Edificaciones de Baja + 3 alturas
Edificación tipo 47: 12 uds Edificación tipo 47(e): 8 uds	Edificación tipo 50: 12 uds Edificación tipo 50(e): 8 uds	Edificación tipo 53.5: 4 uds Edificación tipo 53.5(e): 4 uds Edificación tipo 71: 3 uds Edificación tipo 71(e): 2 uds	Edificación tipo 75: 5 uds Edificación tipo 75(e): 6 uds	Edificación tipo 71: 3 uds Edificación tipo 150: 2 uds Edificación tipo 71-150: 6 uds
Total viviendas 47m2: 288 uds	Total viviendas 50m2: 288 uds	Total viviendas 53.5m2: 112 uds Total viviendas 71m2: 72 uds	Total viviendas 75m2: 152 uds	Total viviendas 71m2: 72 uds Total viviendas 150m2: 40 uds
Nº AGRUPACIONES	Nº AGRUPACIONES	Nº AGRUPACIONES	Nº AGRUPACIONES	Nº AGRUPACIONES
6 uds.	6 uds.	4 uds.	2 uds.	2 uds.
Total Viviendas 47m2	Total Viviendas 50m2	Total Viviendas 53.5m2	Total Viviendas 75m2	Total Viviendas 71m2
1.728 uds	1.728 uds	448 uds	304 uds	144 uds
		288 uds		80 uds
		20.448m2		12.000m2

MASTER PLAN "PLAN NACIONAL DE LA VIVIENDA"

NUCLEO URBANO DE 10.000 VIVIENDAS EN UN SOLAR DE 210 HECTAREAS

BSCP

BUILDING SYSTEM WITH CONCRETE PANEL
c/ Ave del Paraíso nº6
28023 Arroyavieja Madrid
email: madrid@bscp.es

Plano:
**Master Plan
Núcleo Urbano de 10.000 Viviendas**

Fecha: 11.11.2010 | Dibujado: F.Lozano | Documento: 1 | Escala: 1 / 3000

Nº Plano
MP.0